



중개사명

PROJECT TITLE

남양주 다산진건지구
B-4BL 공동주택 건설공사

Kwon
ARCHITECTS | PLANNERS | ENGINEERS
주공통계건축사사무소 권원
서울특별시 강남구 역삼로 25길 23(역삼동 727-5)
TEL. (02) 3467 - 3111 FAX. (02) 3467-4396

NOTE.

REV.	DATE	DESCRIPTION OF REASON	NAME

DRAWING TITLE
근린생활시설/경비실#1
평면도-2

DATE
2017. 09 .

SCALE
A1 1/150
A3 1/300

FILE NAME

APPROVED BY


SUBMITTED BY

CHECKED BY


DRAWN BY

DRAWING NO.

A-2302

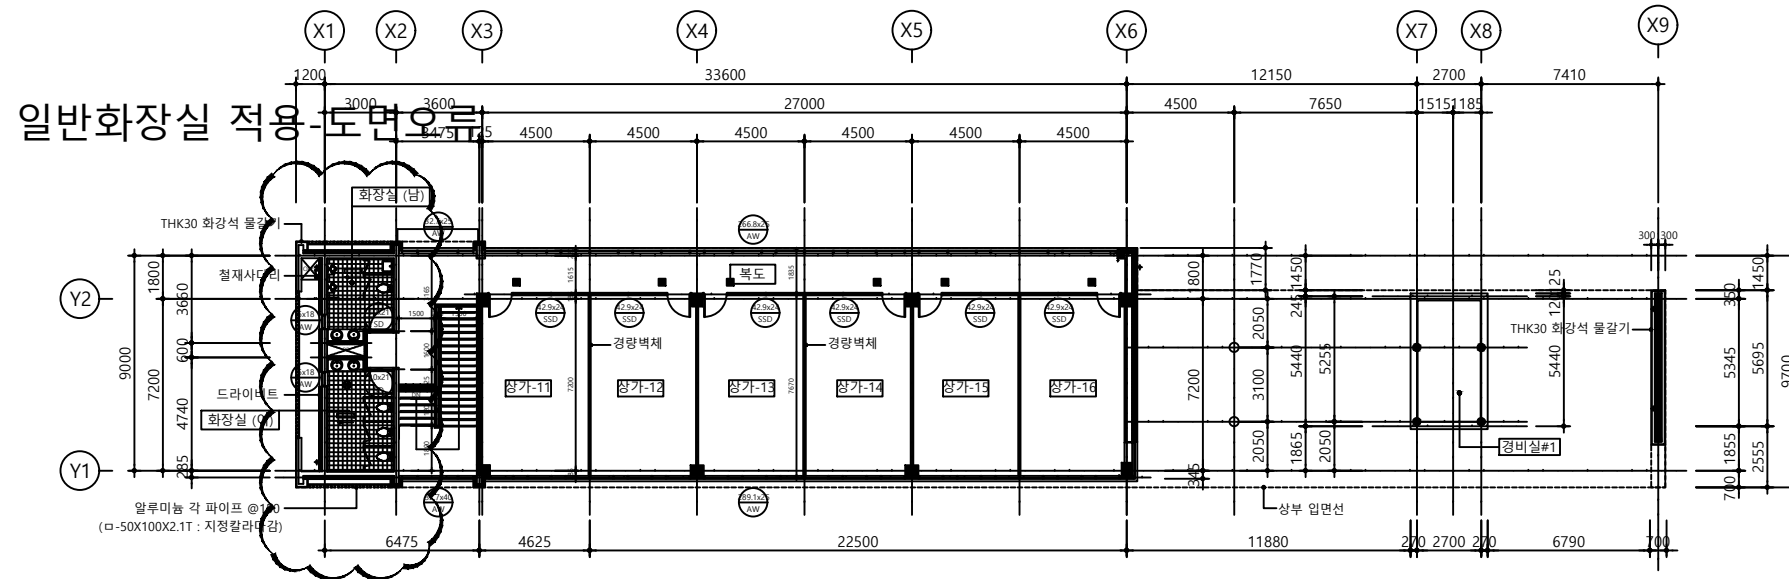

1 근린생활시설 2층 평면도
축척 : A1 : 1/ 150
A3 : 1/ 300

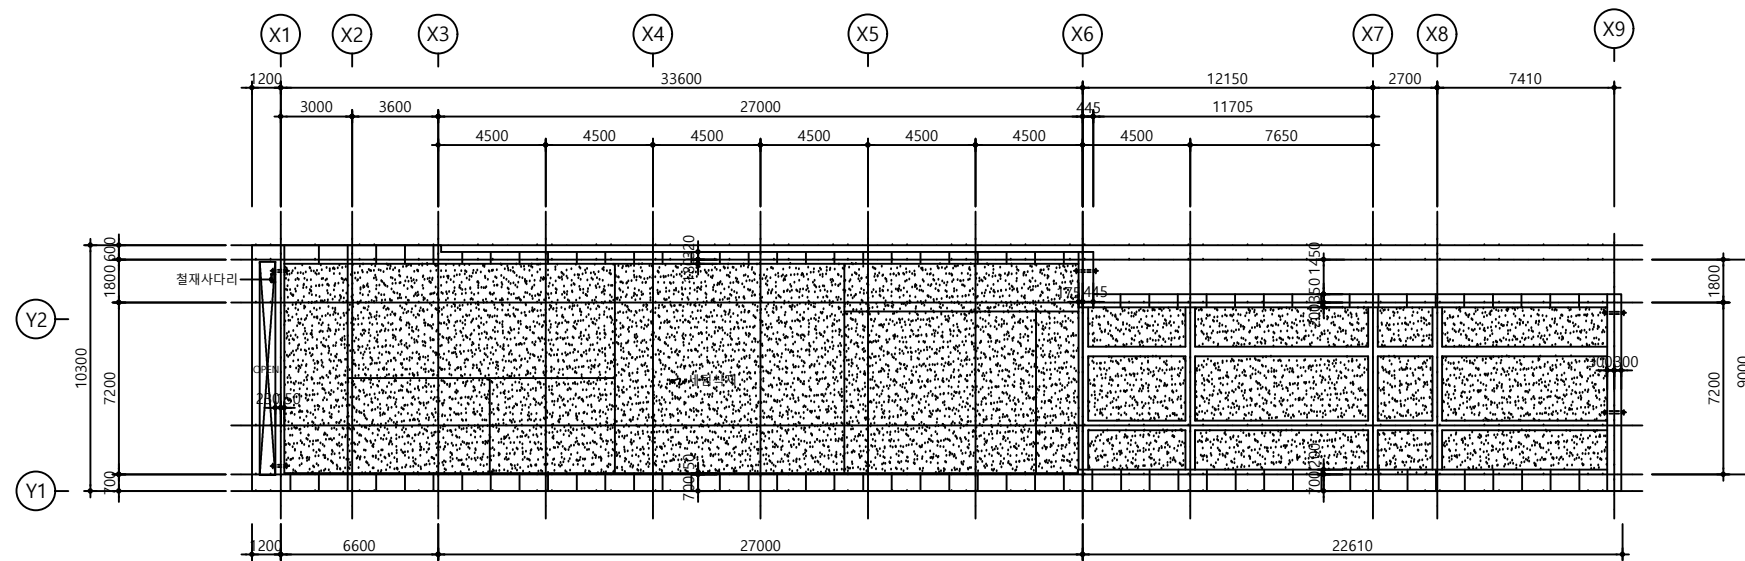

2 근린생활시설 지붕 평면도
축척 : A1 : 1/ 150
A3 : 1/ 300

REV.	DATE	DESCRIPTION OF REASON	NAME

DRAWING TITLE
근린생활시설/경비실#1
평면도-1

DATE 2017. 09 . SCALE A1 1/150 A3 1/300

FILE NAME

APPROVED BY

SUBMITTED BY


CHECKED BY

DRAWN BY

DRAWING NO. **A-2301**

부속동
근린생활시설

근린생활시설 대지경계선

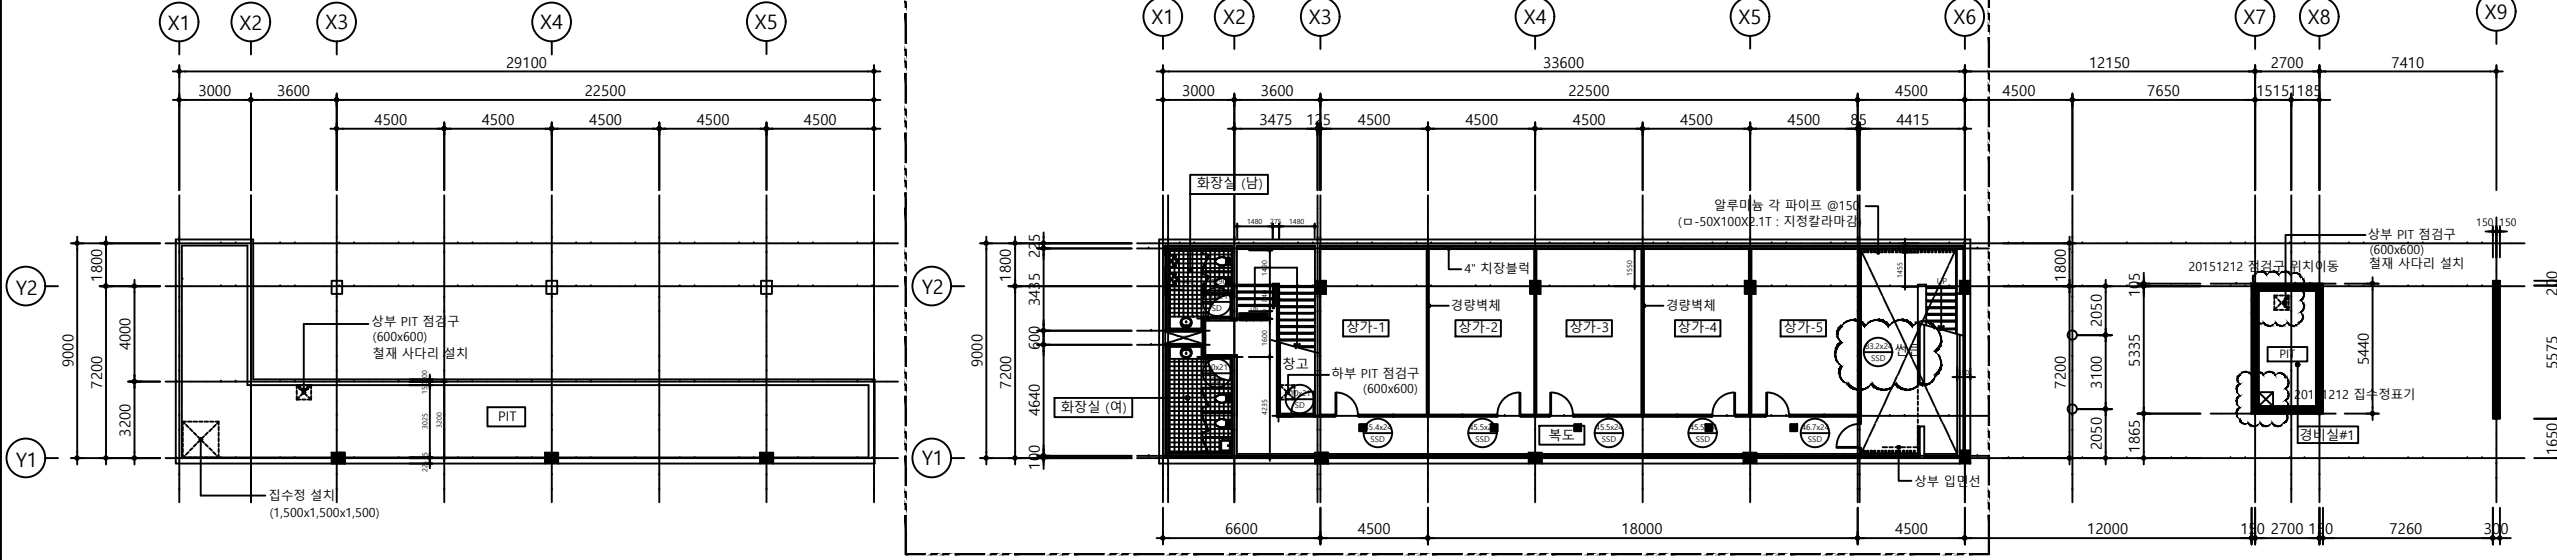


1 근린생활시설 PIT층 평면도

축척 : A1 : 1/ 150
A3 : 1/ 300

2 근린생활시설 지하1층 평면도

축척 : A1 : 1/ 150
A3 : 1/ 300

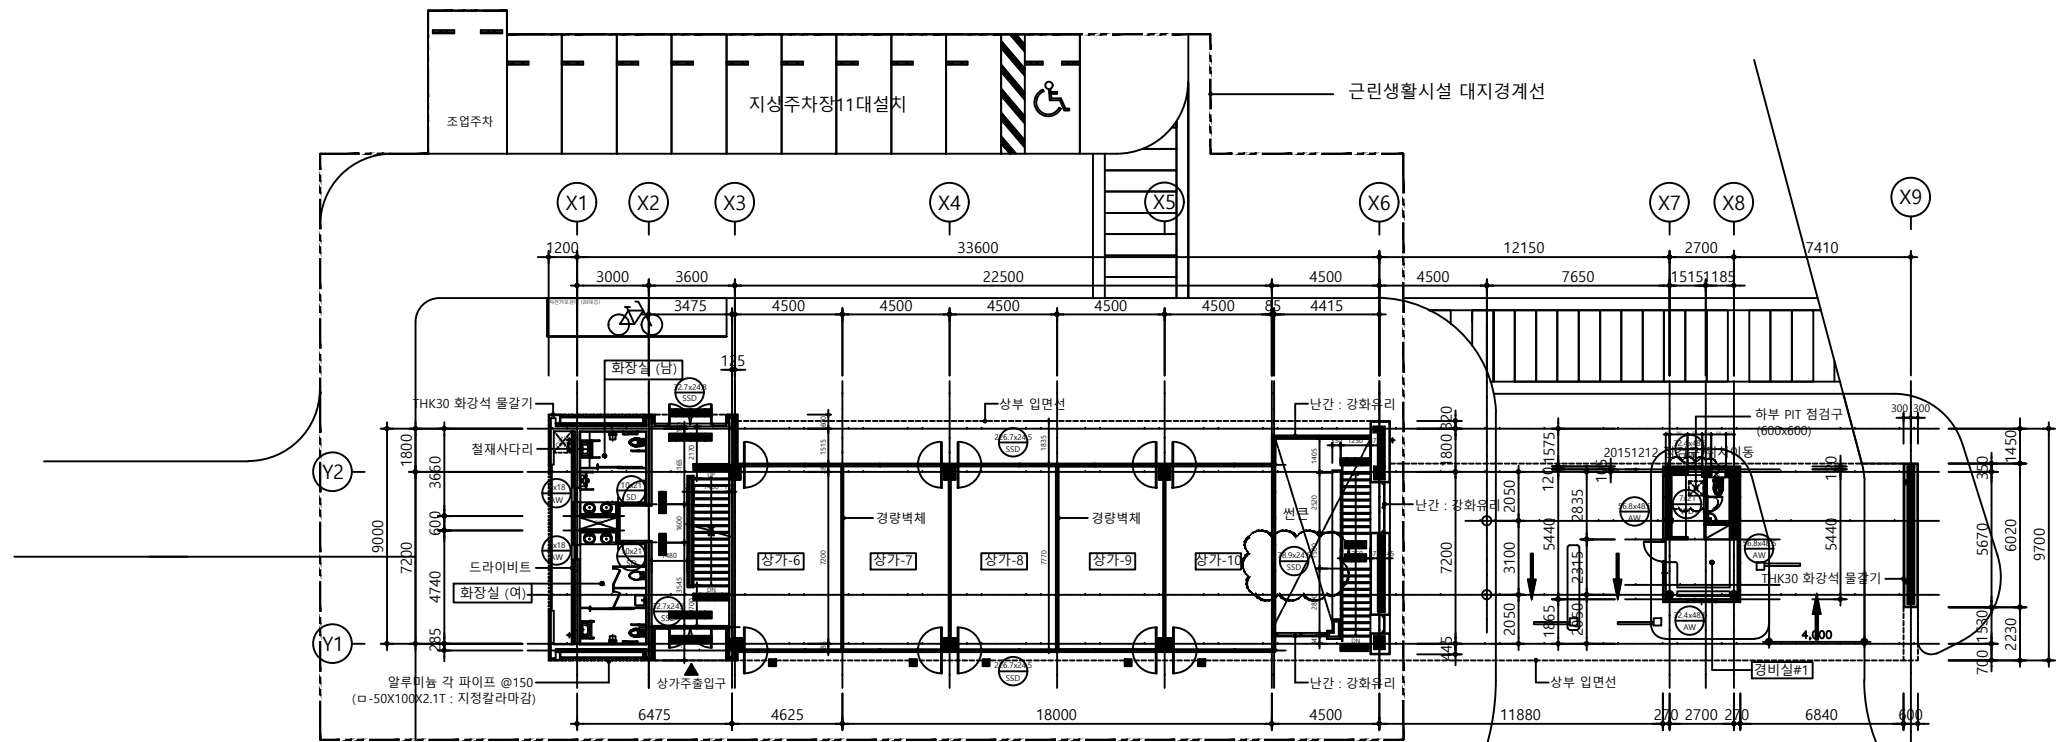


3 근린생활시설 1층 평면도

축척 : A1 : 1/ 150
A3 : 1/ 300

4 경비실#1 평면도

축척 : A1 : 1/ 150
A3 : 1/ 300


근린생활시설 면적 산출표

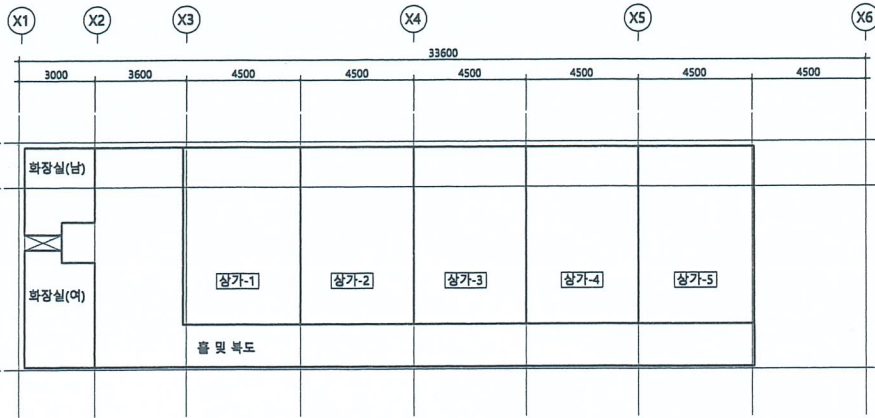

1 근린생활시설 지하1층 면적 산출표

축척 :


A1 : 1/ 150
A3 : 1/ 300

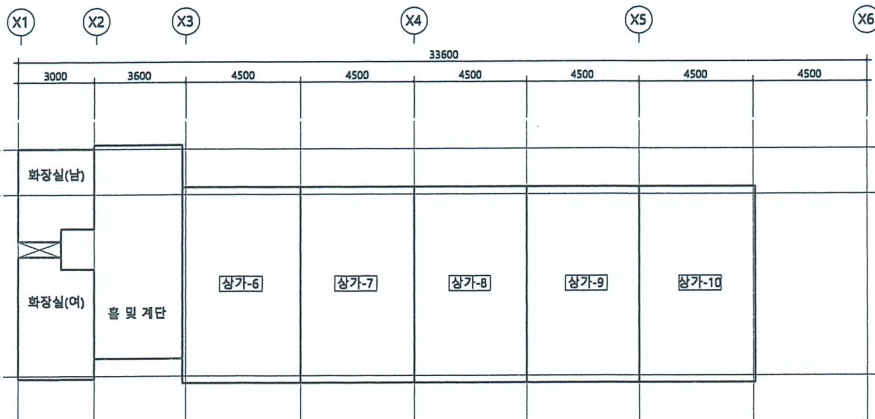

2 근린생활시설 1층 면적 산출표

축척 :

A1 : 1/ 150
A3 : 1/ 300

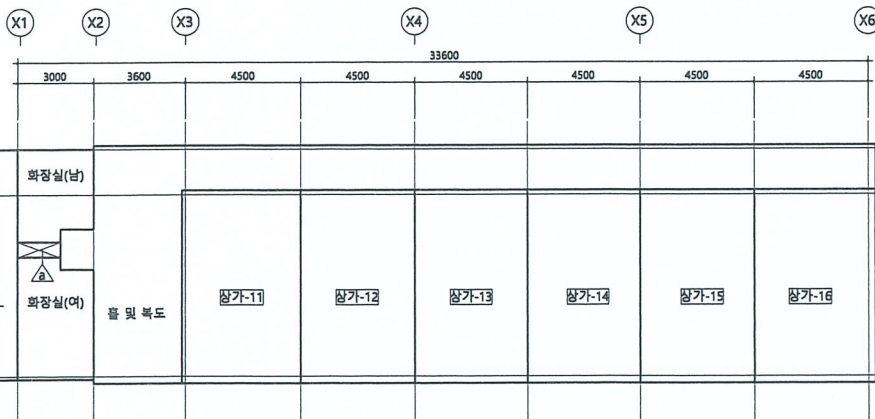

3 근린생활시설 2층 면적 산출표

축척 :

A1 : 1/ 150
A3 : 1/ 300

구분				산식		산출면적		구분				산식		산출면적	
생활시설 하1층	①	상가-1	CAD구적계산	32.38	근린생활시설 (1층)	③	상가-6	CAD구적계산	35.94	근린생활시설 (2층)	③	상가-11	CAD구적계산	35.43	
		상가-2	CAD구적계산	31.50			상가-7	CAD구적계산	34.97			상가-12	CAD구적계산	34.47	
		상가-3	CAD구적계산	31.50			상가-8	CAD구적계산	34.97			상가-13	CAD구적계산	34.47	
		상가-4	CAD구적계산	31.50			상가-9	CAD구적계산	34.97			상가-14	CAD구적계산	34.47	
		상가-5	CAD구적계산	32.09			상가-10	CAD구적계산	35.63			상가-15	CAD구적계산	34.47	
									상가-16			CAD구적계산	36.65		
									소계			209.96			
공용면적 하1층	②	소계		158.97	공용면적 (1층)	④	소계		176.48	공용면적 (2층)	④	홀 및 복도	CAD구적계산	83.83	
		홀 및 계단	CAD구적계산	70.27			홀 및 계단	CAD구적계산	31.50			화장실(남)	CAD구적계산	10.34	
		화장실(남)	CAD구적계산	8.89			화장실(남)	CAD구적계산	10.34			화장실(여)	CAD구적계산	13.94	
		화장실(여)	CAD구적계산	12.22			화장실(여)	CAD구적계산	13.94						
													소계		108.11
													2층 바닥면적	CAD구적계산	318.07
									△+△ 설비면적	CAD구적계산	8.69				
							소계		326.76						


구분	구분
어린이집	유아실-1
	유아실-2
	화장실-1
	영아실-1
	영아실-2
	화장실-2
어린이집	유아실
	교구창고
	교사/교계실
	화장실

다산진건B4블록 단지내상가 평면도

- 단지내상가 지하1층



- 단지내상가 1층

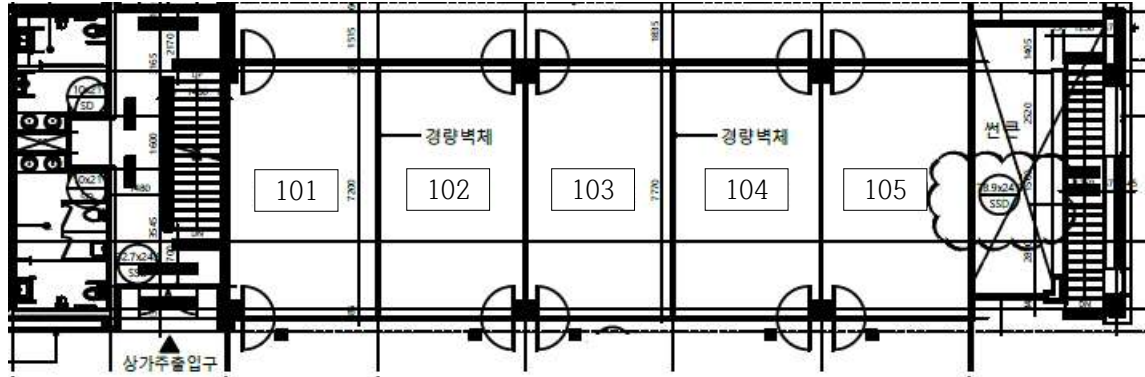

- 단지내상가 2층

