


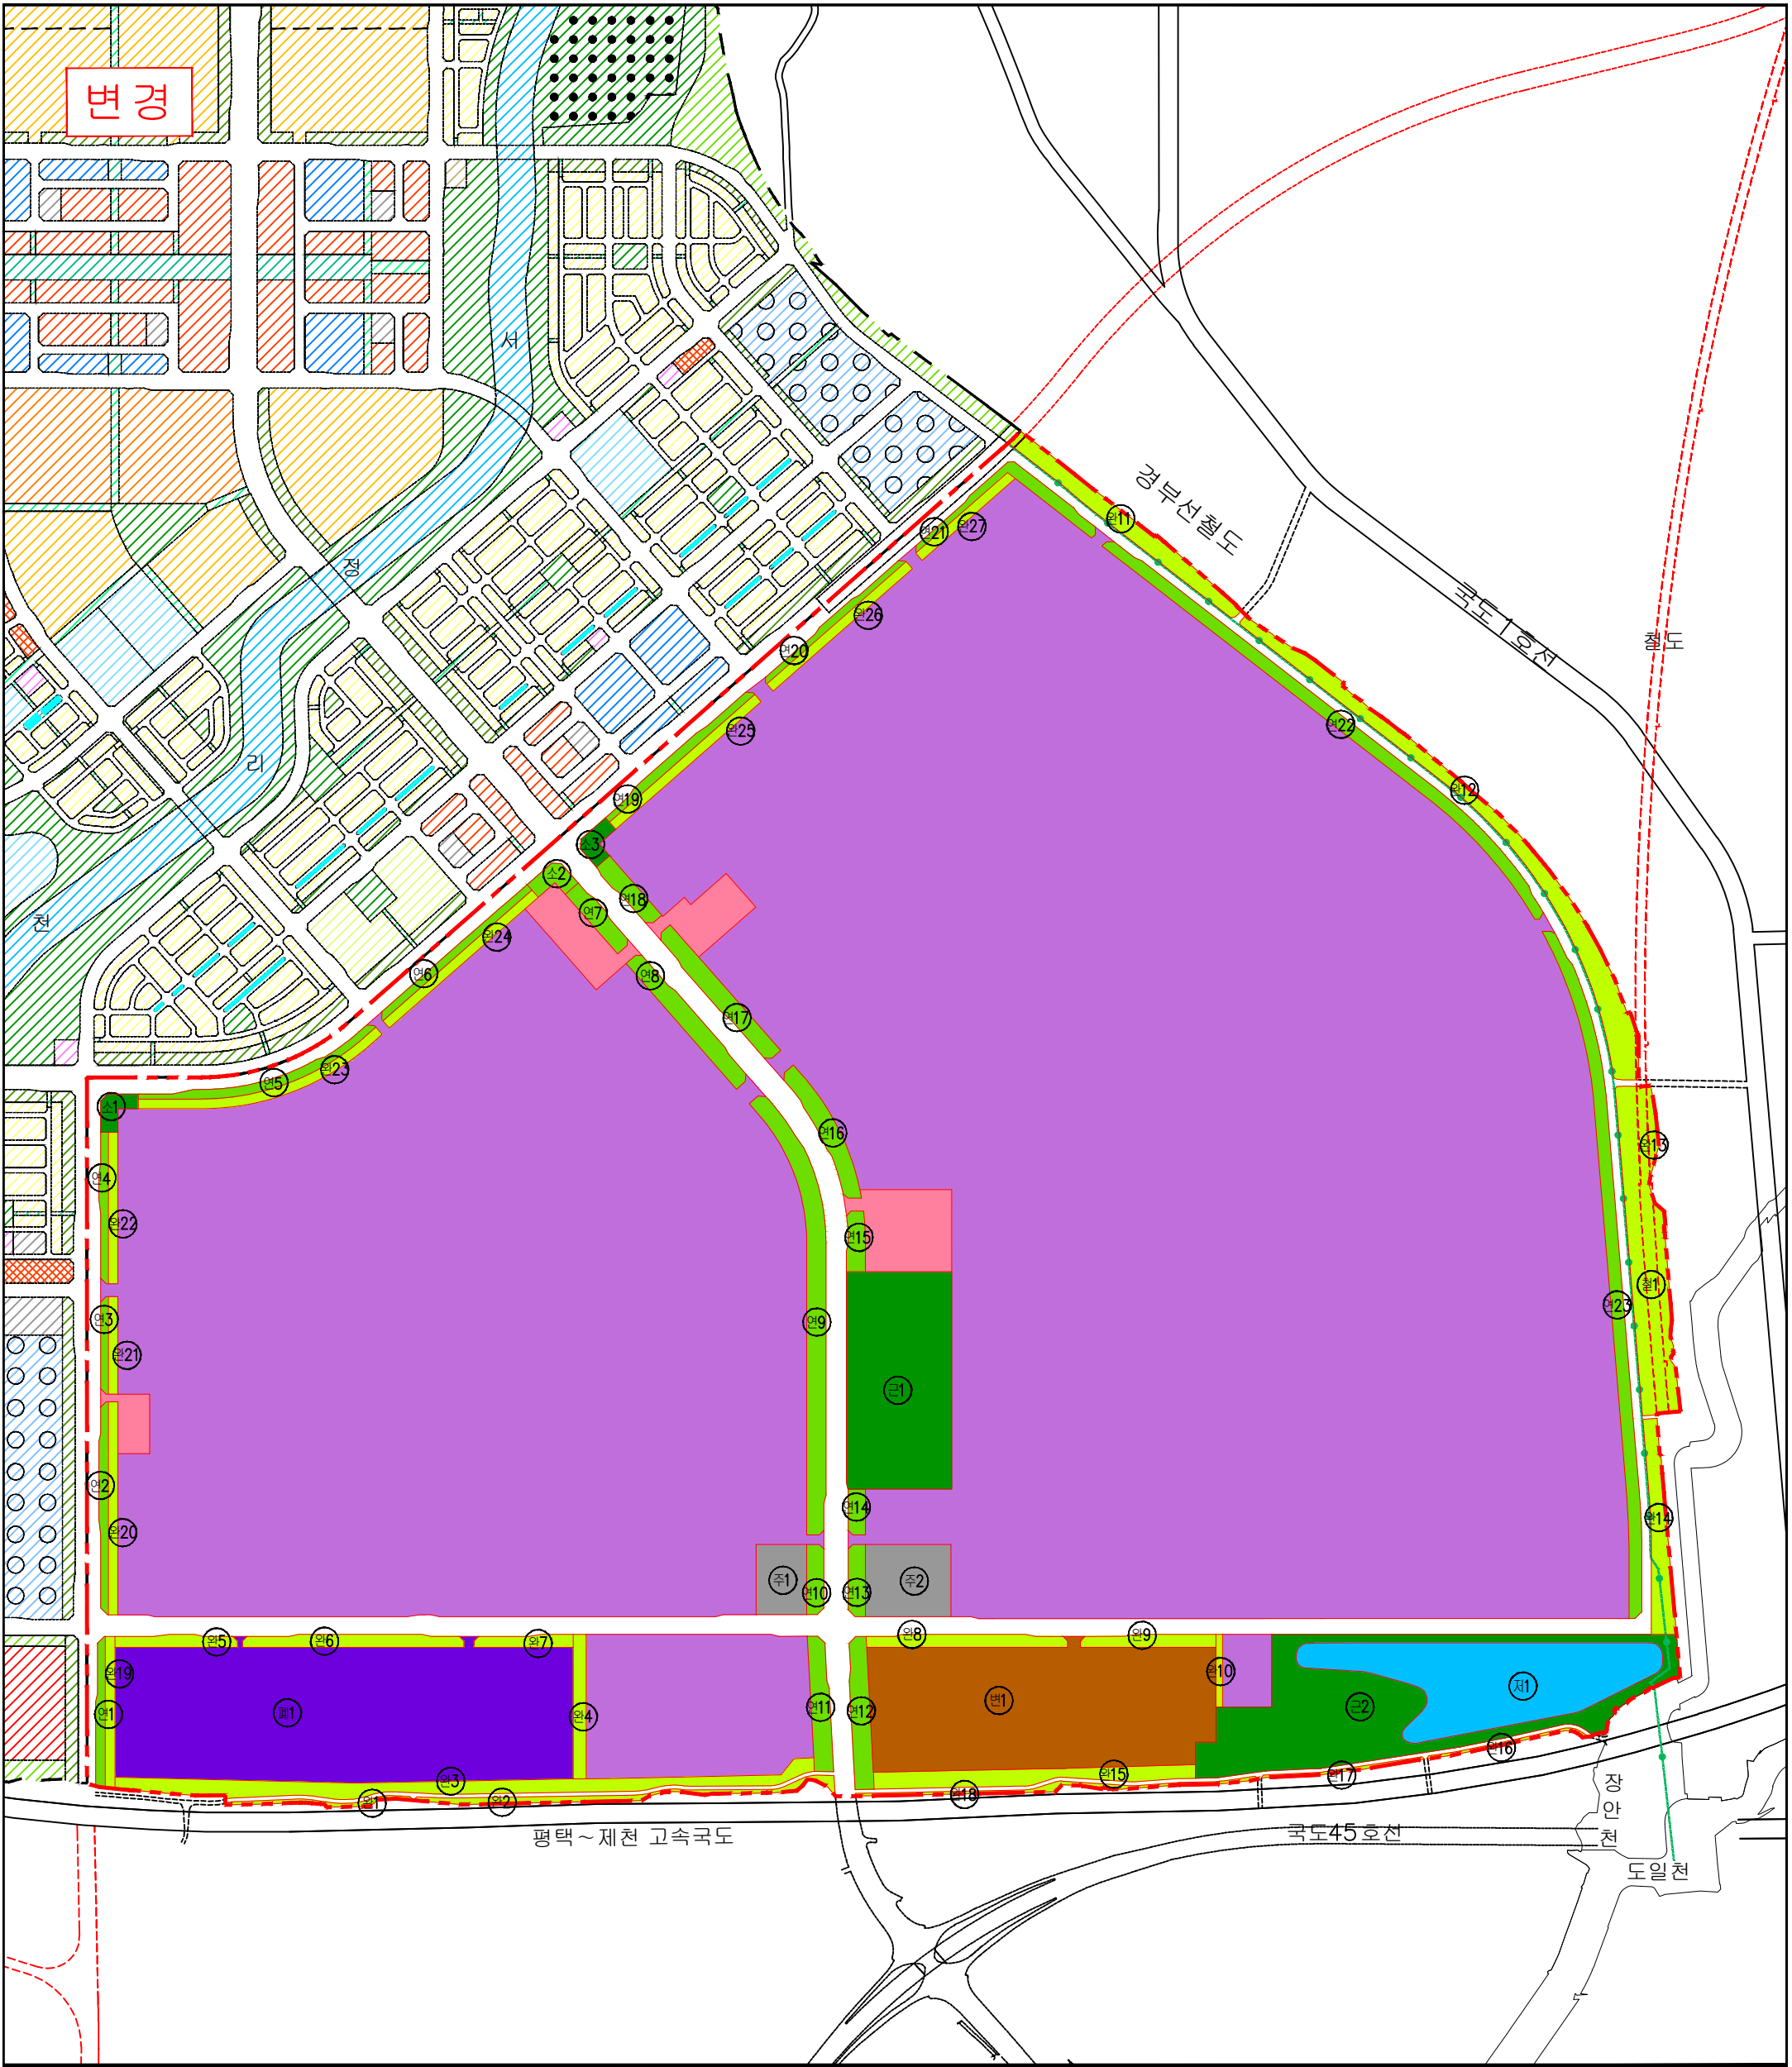

고덕 국제화계획지구 일반산업단지

개발계획(변경) 평면도

S = 1 : 5,000

0 100 300



범례

산업시설용지	주차장	도로
지원시설용지	폐수종말처리시설	철도
공원	변전소	송유관로
완충녹지	저류시설	지구계
연결녹지		